


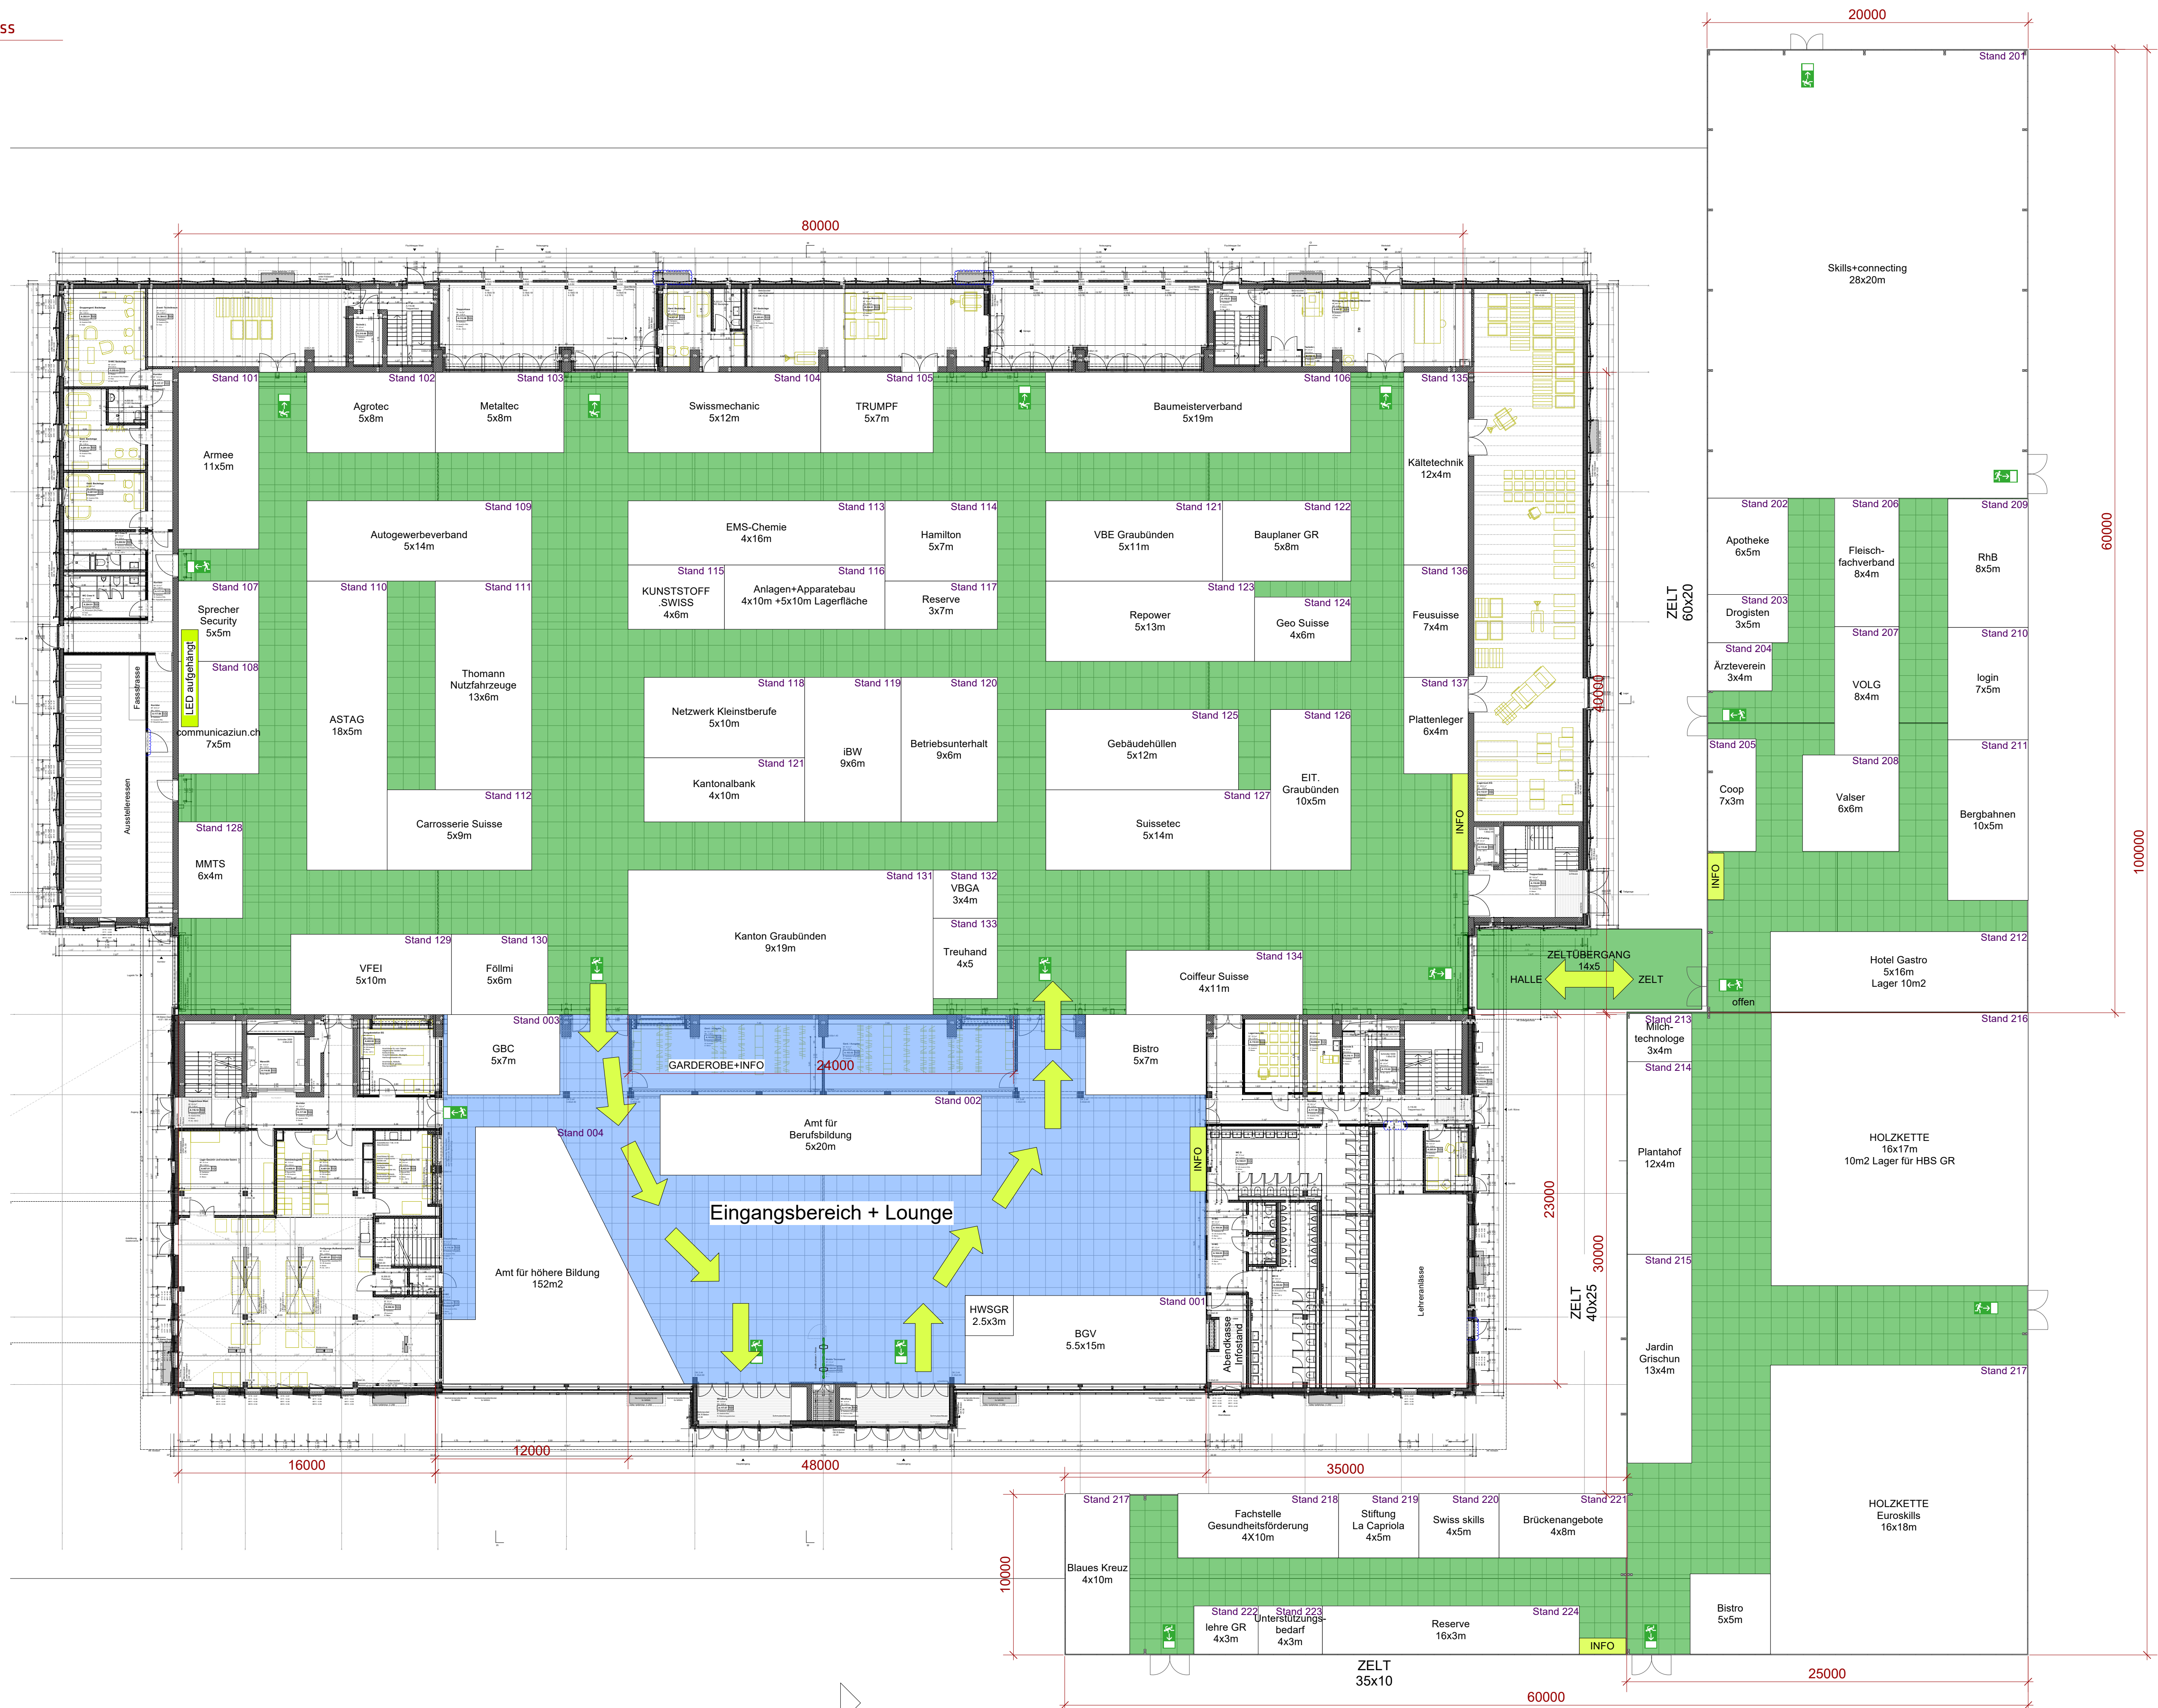

Messe : Fiutscher 11. - 15. November 2026, Chur		TECH Stände		Halle Stand : Messehalle	
Kunde : Bündner Gewerbeverband		Masstab : 1:200		DIN A1	
STANDBAU HUG AG TEL.: 055 618 42 42		STANDBAU HUG AG Industriestrasse 22, 8752 Näfels		Gezeichnet : 05.12.2025 AQ Geändert : ... 28.05.2026 AQ	
				Projekt Nr. : 3620	