


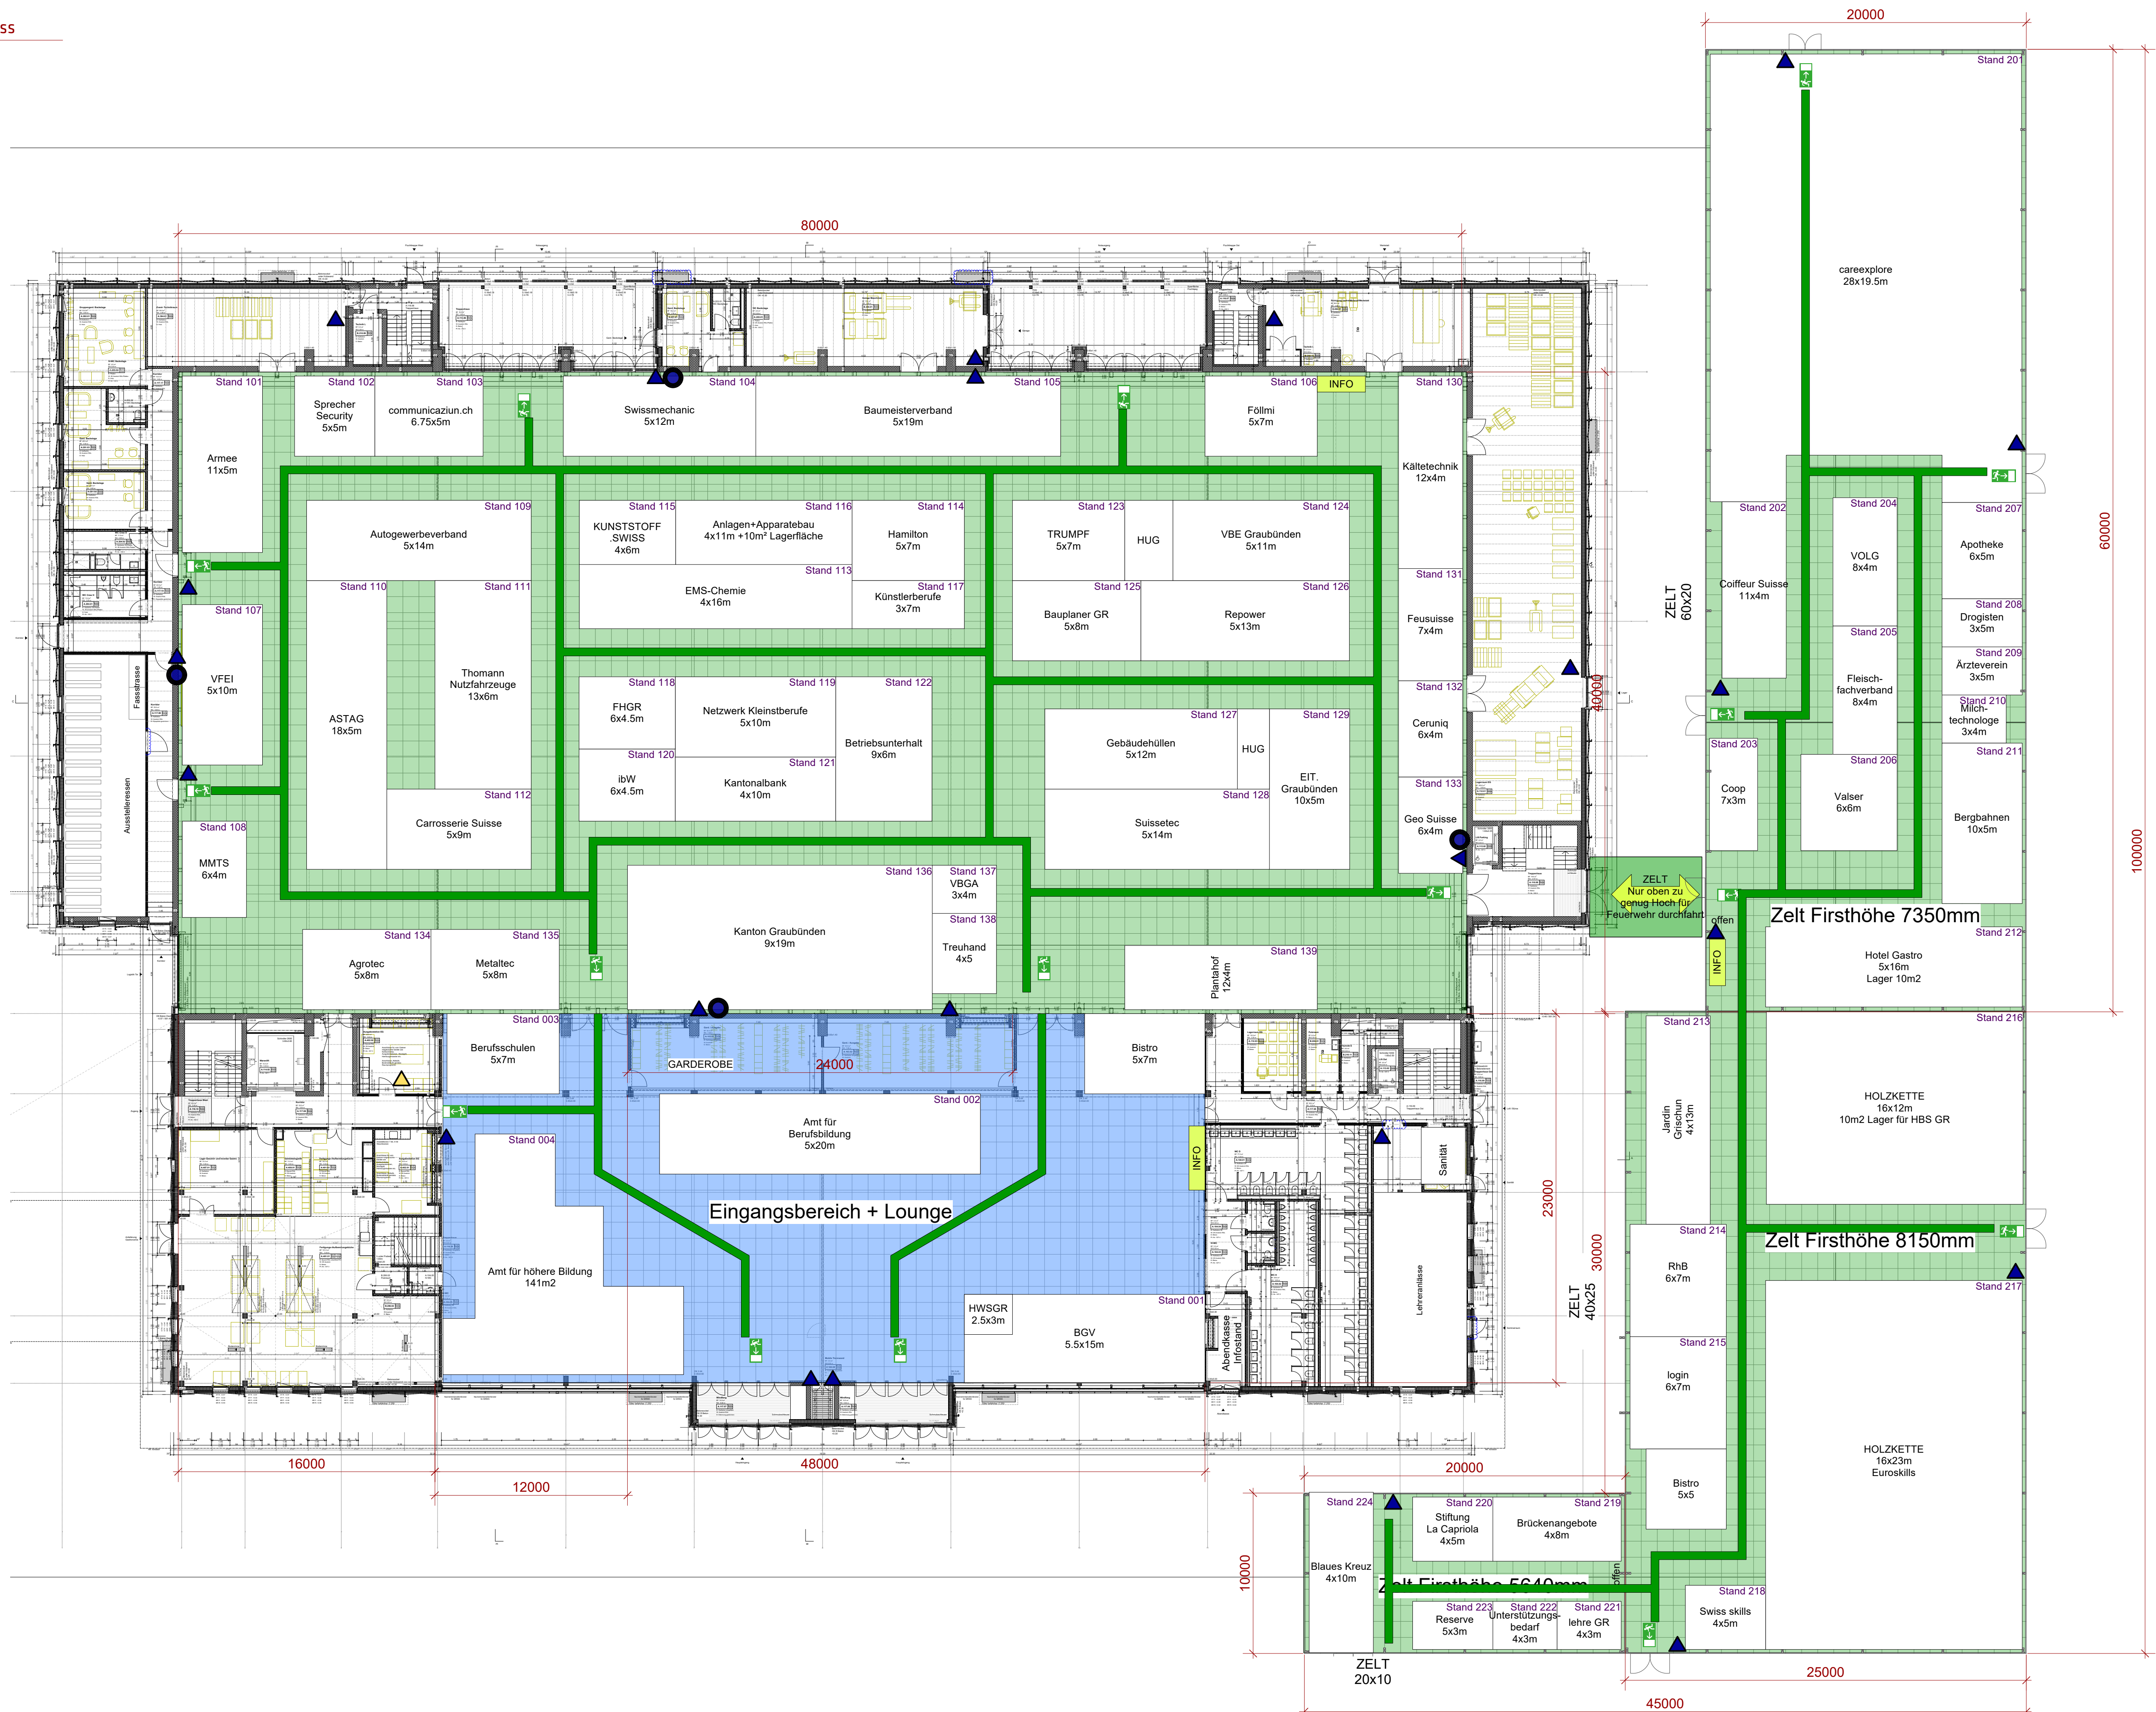

-

Messe : Fiutischer 11. - 15. November 2026, Chur		TECH Stände	Halle : Messehalle Stand : 1:200	
			DIN A1	
Kunde : Bündner Gewerbeverband		Gezeichnet : 05.12.2025 AQ Geändert : ... 10.08.2026 AQ		
STANDBAU HUG AG TEL.: 055 618 42 42 Industriestrasse 22, 8752 Näfels		Projekt Nr. : 3620		